



AIRE DE MONTMERLE / ZOOM BÂTIMENT À MODIFIER

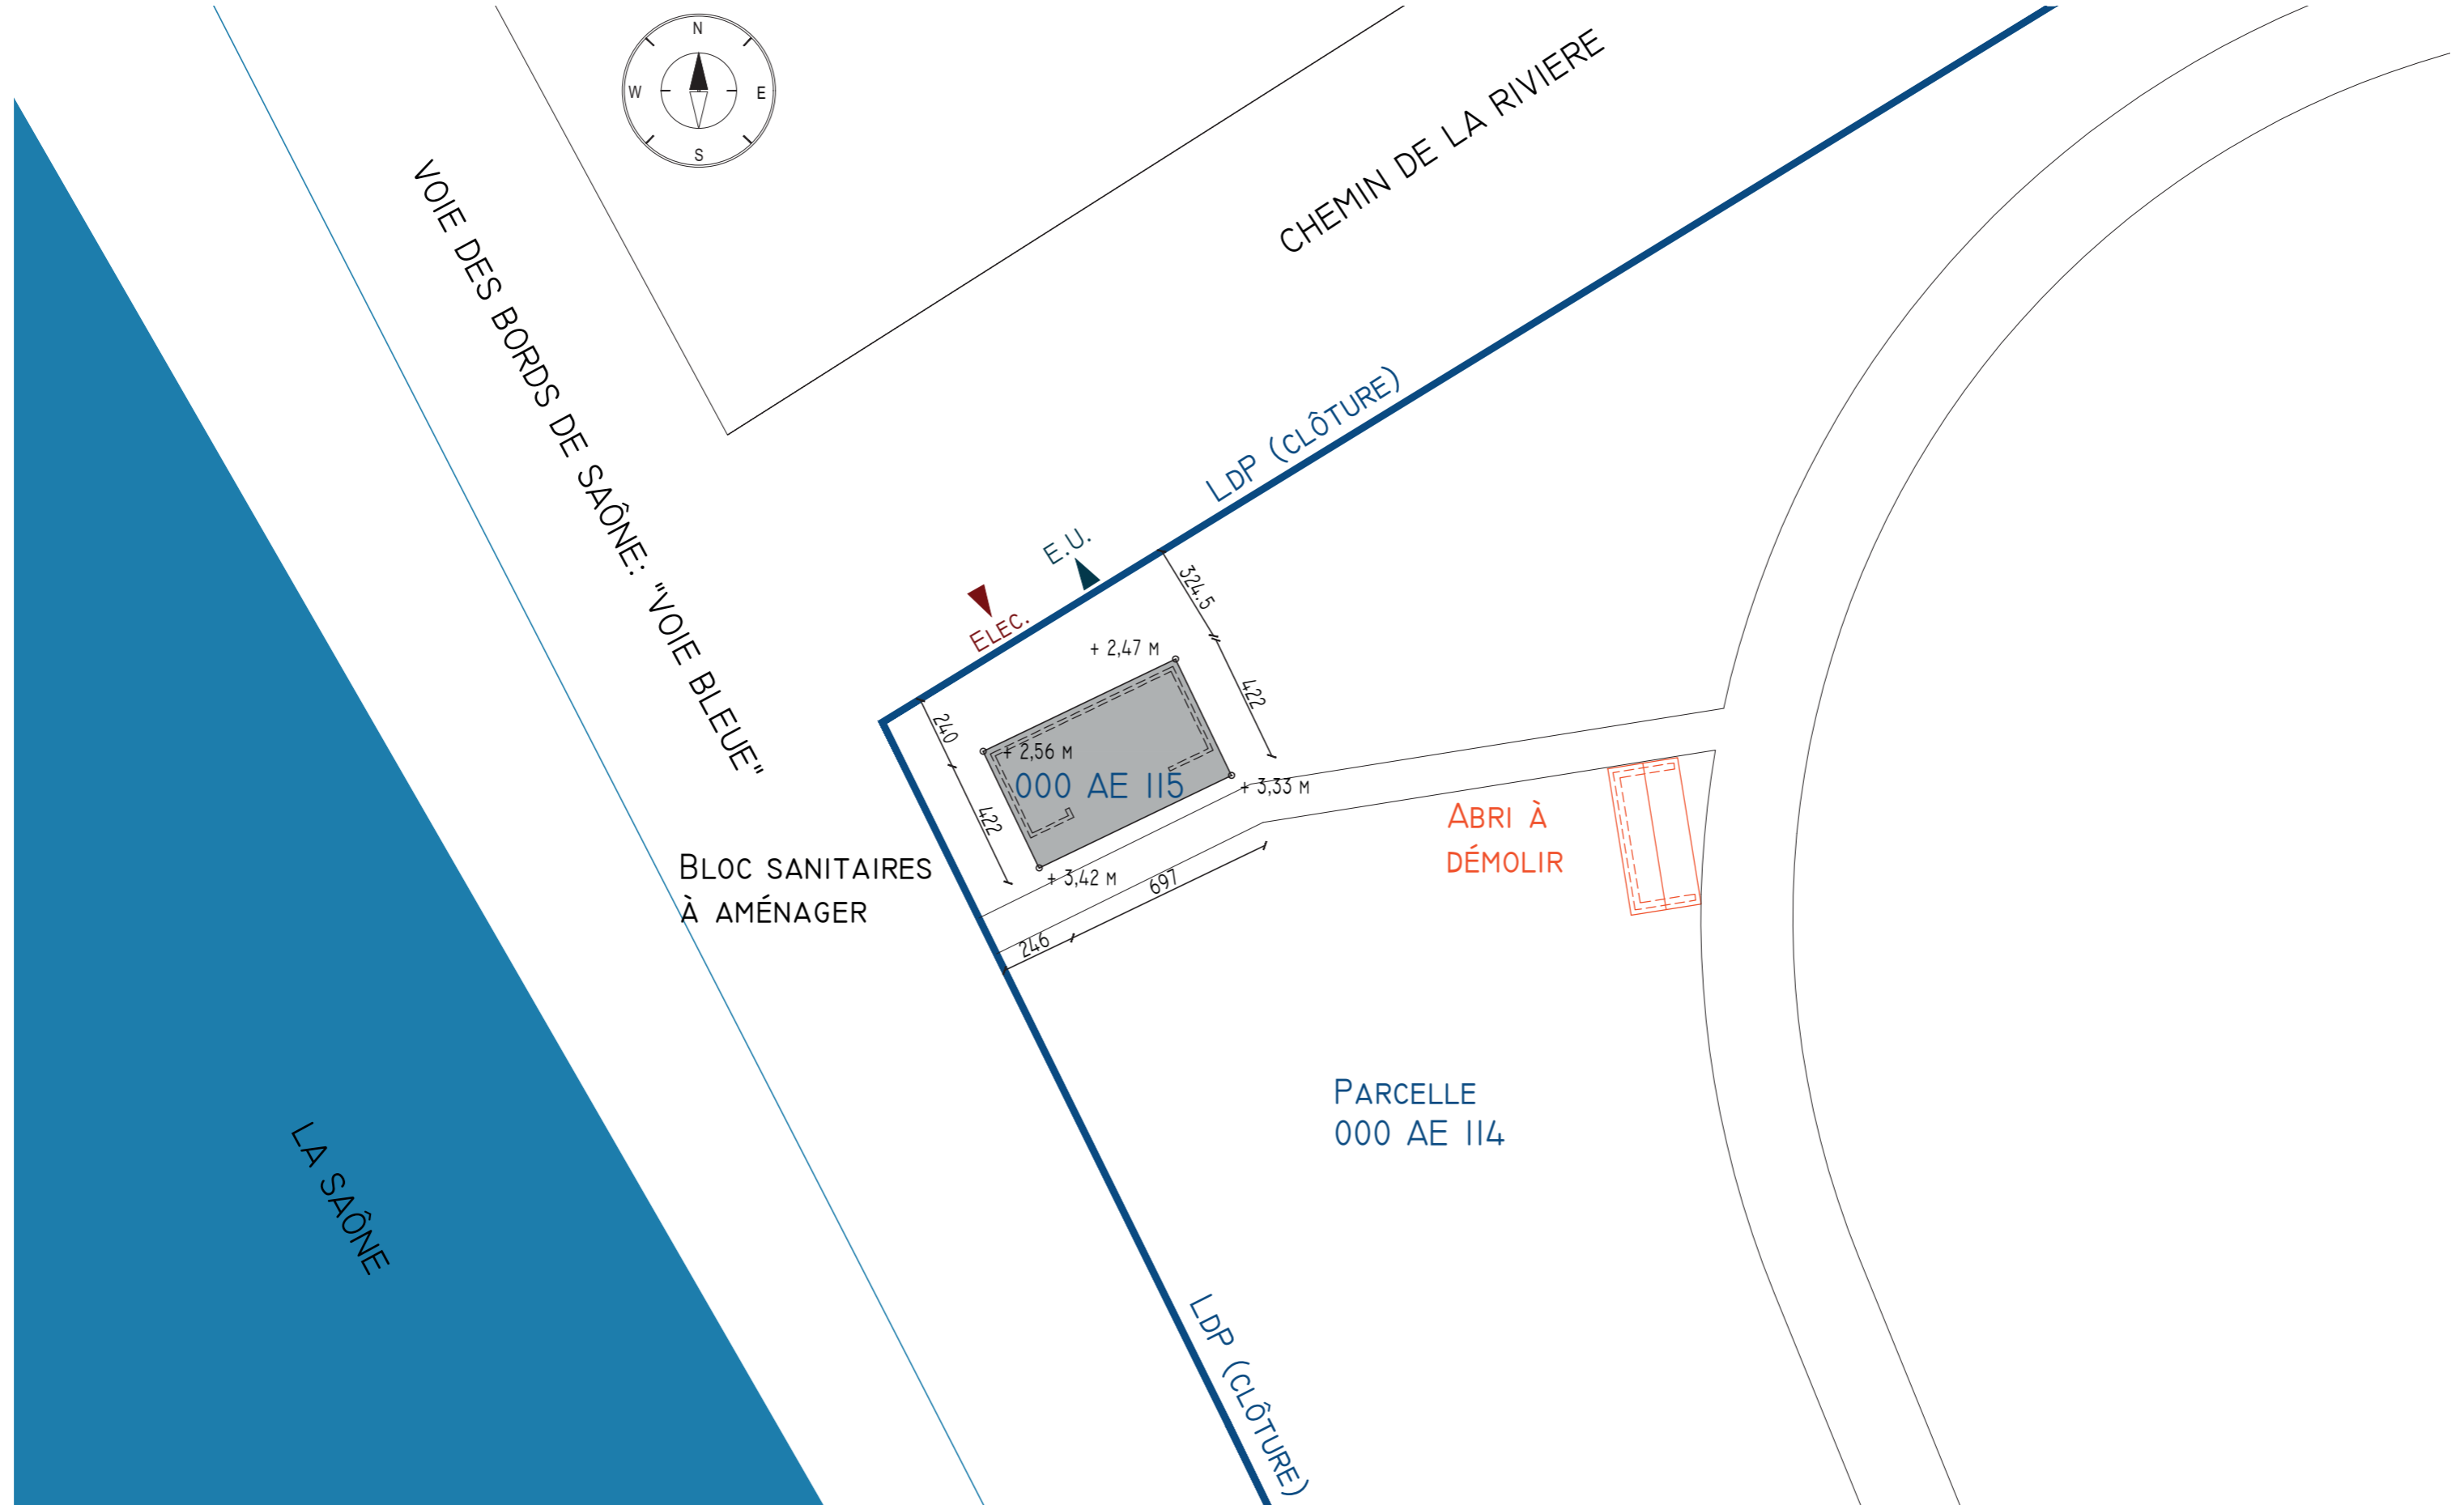


Plan masse - Etat existant


AIRE DE MONTMERLE / ZOOM BÂTIMENT À MODIFIER

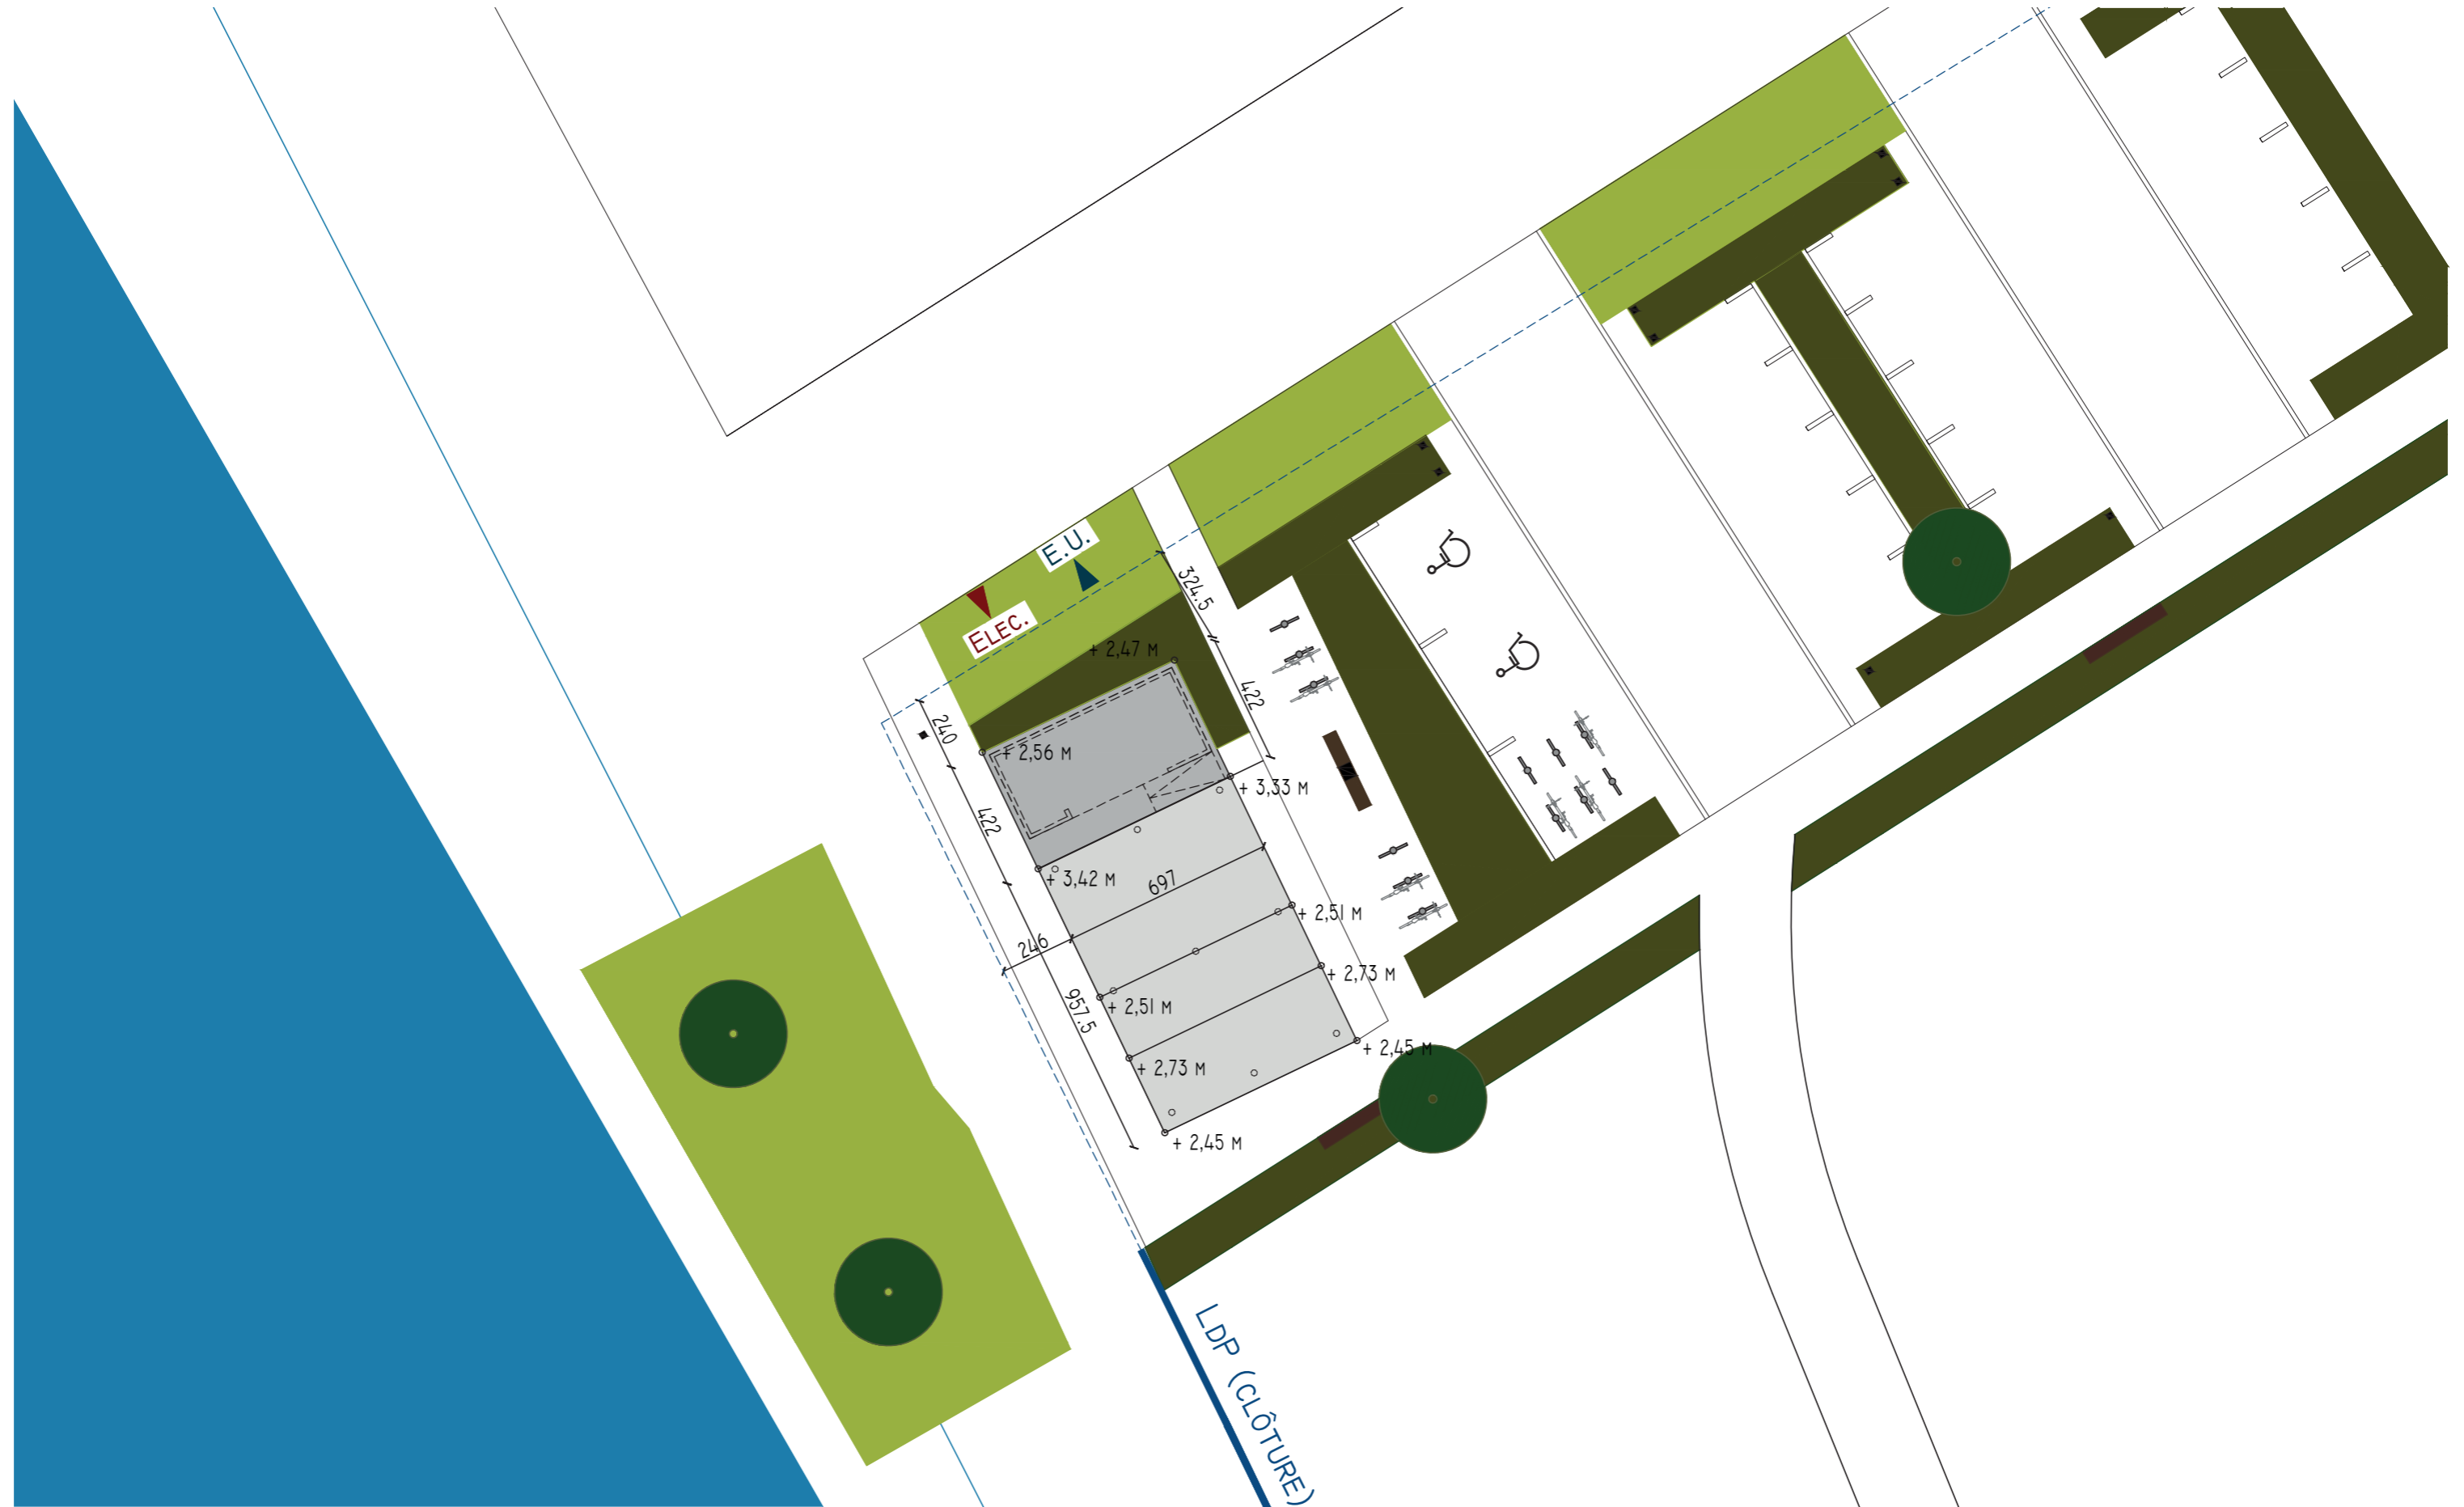

Plan masse - Etat projeté

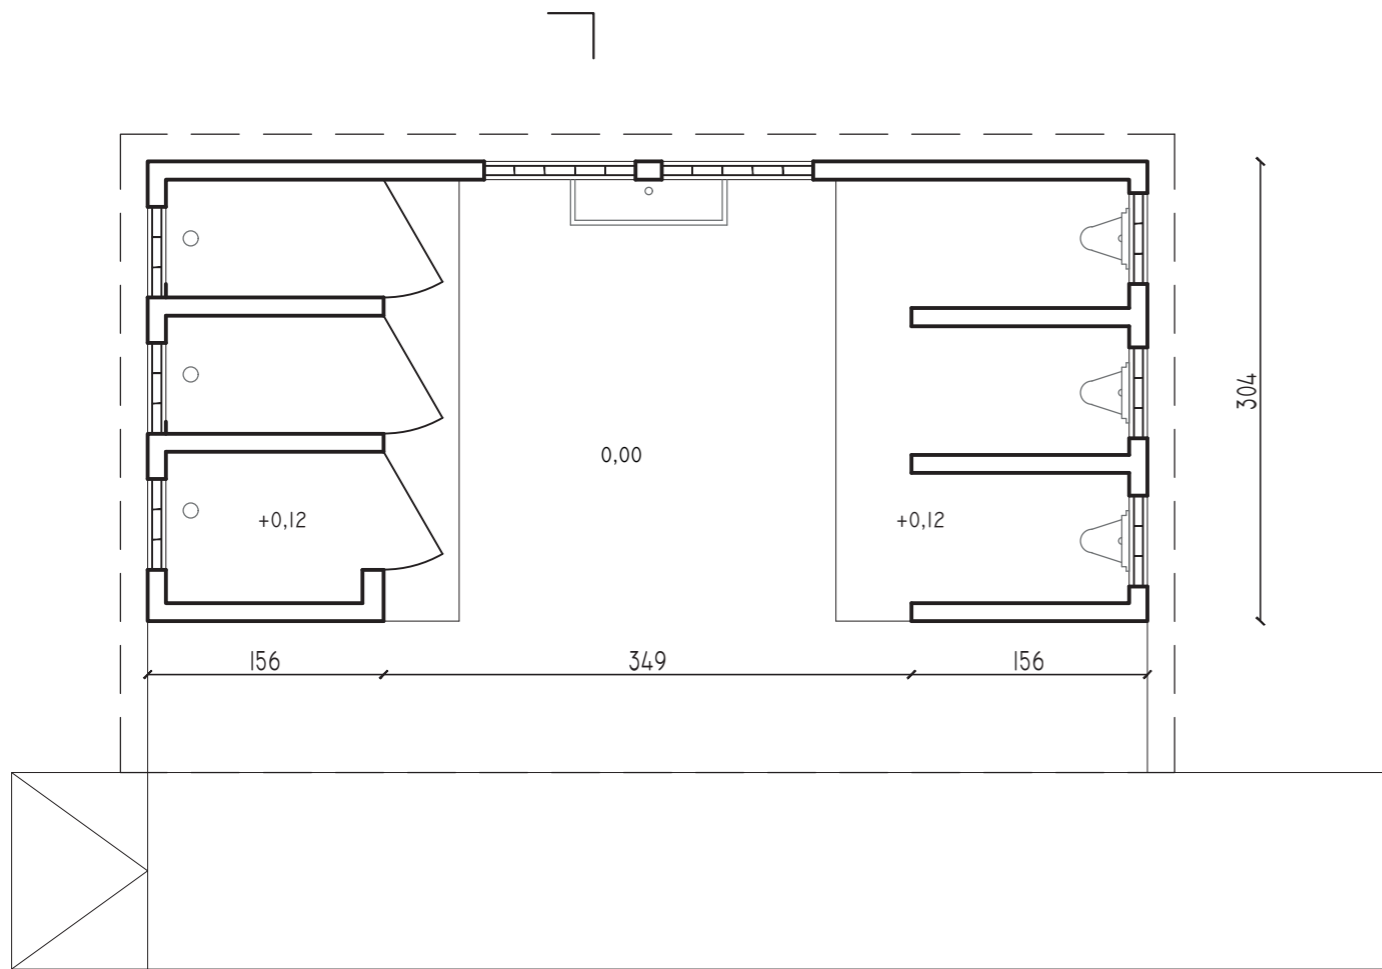

PLAN EXISTANT

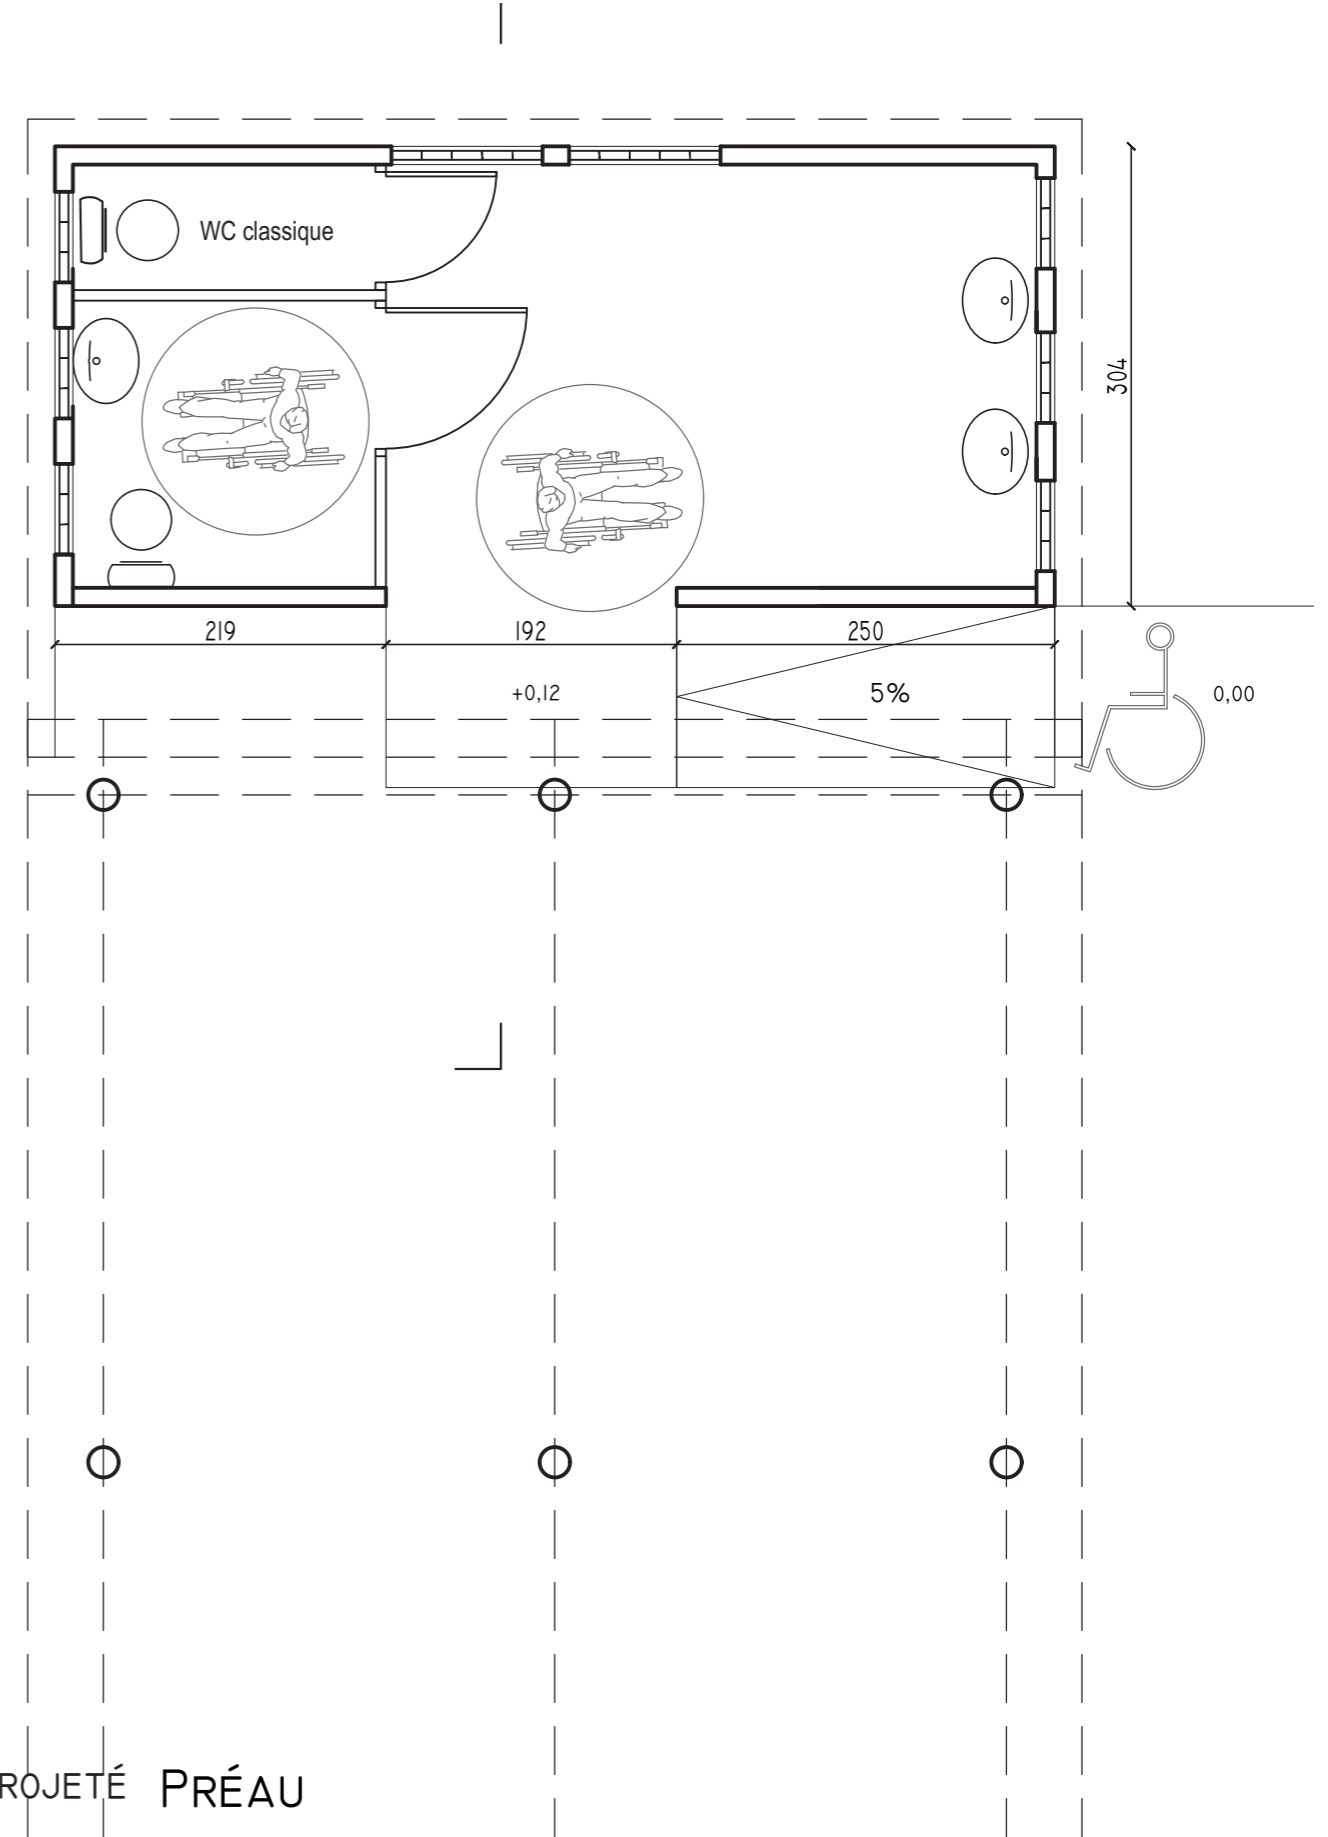

PLAN PROJETÉ PRÉAU

AIRE DE MONTMERLE / ZOOM BÂTIMENT À MODIFIER



Photos bâtiment des toilettes à modifier