



Département de l'Ain  
 Communauté de communes Val de Saône Centre  
 Commune de Saint-Didier-sur-Chalaronne


**Plan des réseaux d'assainissement - Système d'assainissement de Thoissey - Mogneneins - Le Déaulx**

Maître d'ouvrage :  
  
 Communauté de communes Val de Saône Centre  
 Parc Vigneron - 166 Route de Franchot  
 01000 MONTCEAUX  
 Tél. : 04 74 96 46 26

Bureau d'études :  
  
 Réalités Environnement  
 165 Avenue de Bâle  
 69600 TREVOUX  
 Tél. : 04 78 28 46 82

Suivi du dossier :  
 Numéro : 2211009  
 Phase : 1  
 Version : 1  
 Date : Septembre 2025  
 Echelle : 1/7500  
 Révisé(e) : JPK  
 Responsable projet : MAUV

**Légende**  
**Quotages**  
 ● Regard de visite - Eaux usées  
 ● Regard de visite - Unitaire  
 ● Regard de visite - Eaux pluviales  
 ▲ Station de pompage  
 ■ Unité de traitement  
 ◆ Déversoir d'orage  
**Réseaux**  
 — Séparatif - Eaux pluviales  
 — Séparatif - Eaux usées  
 — Unitaire

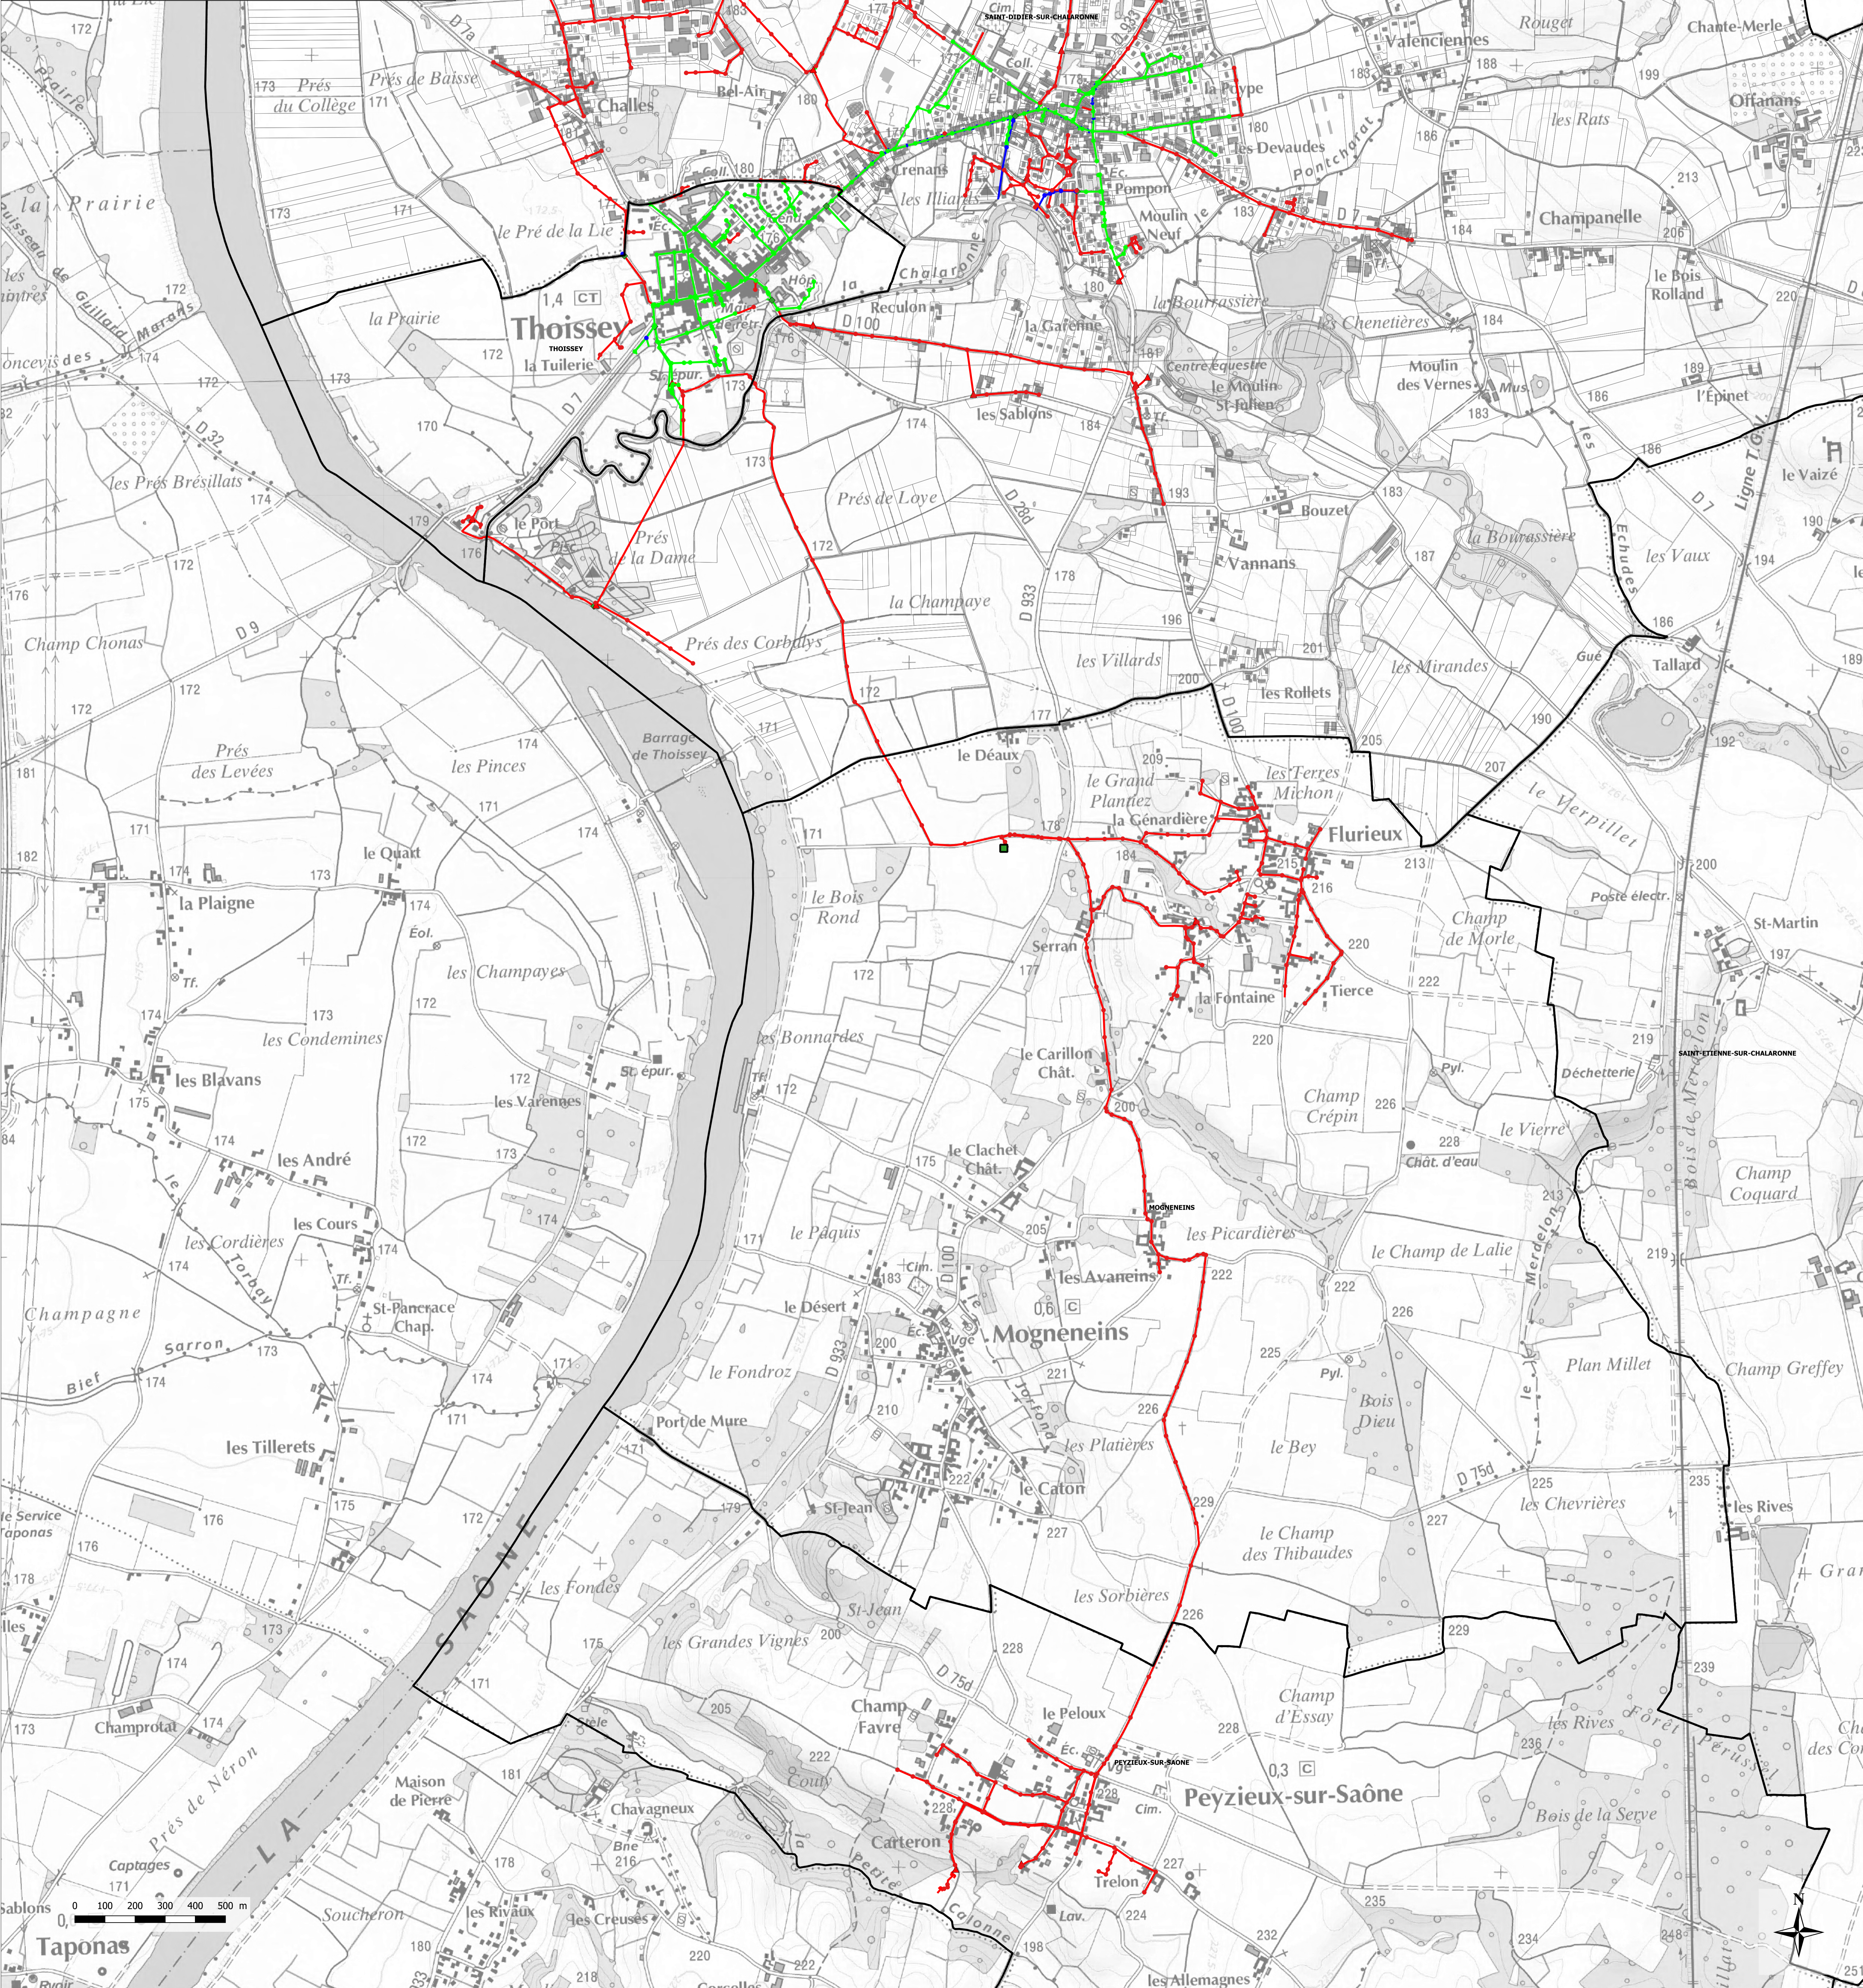

Maître d'ouvrage :



Communauté de communes  
Val de Saône Centre  
Place Villardot - 166 Route de  
Franchennes  
01090 MONTCEAUX  
Tél. : 04 74 06 46 26

Bureau d'études :



Réalités Environnement  
105, Allée du Blar  
69100 VILLEURBANNE  
Tél. : 04 79 28 48 02

Suivi du dossier :

Numéro : 2211009  
Phase : 1  
Version : 1  
Date : Septembre 2025  
Echelle : 1/5000  
Réalisateur : JPA  
Responsable projet : MMSW

Légende

Ouvrages :

- Regard de visite - Eaux usées
- Séparatif - Eaux pluviales
- Station de pompage
- Unité de traitement

Réseaux :

- Séparatif - Eaux pluviales
- Séparatif - Eaux usées

